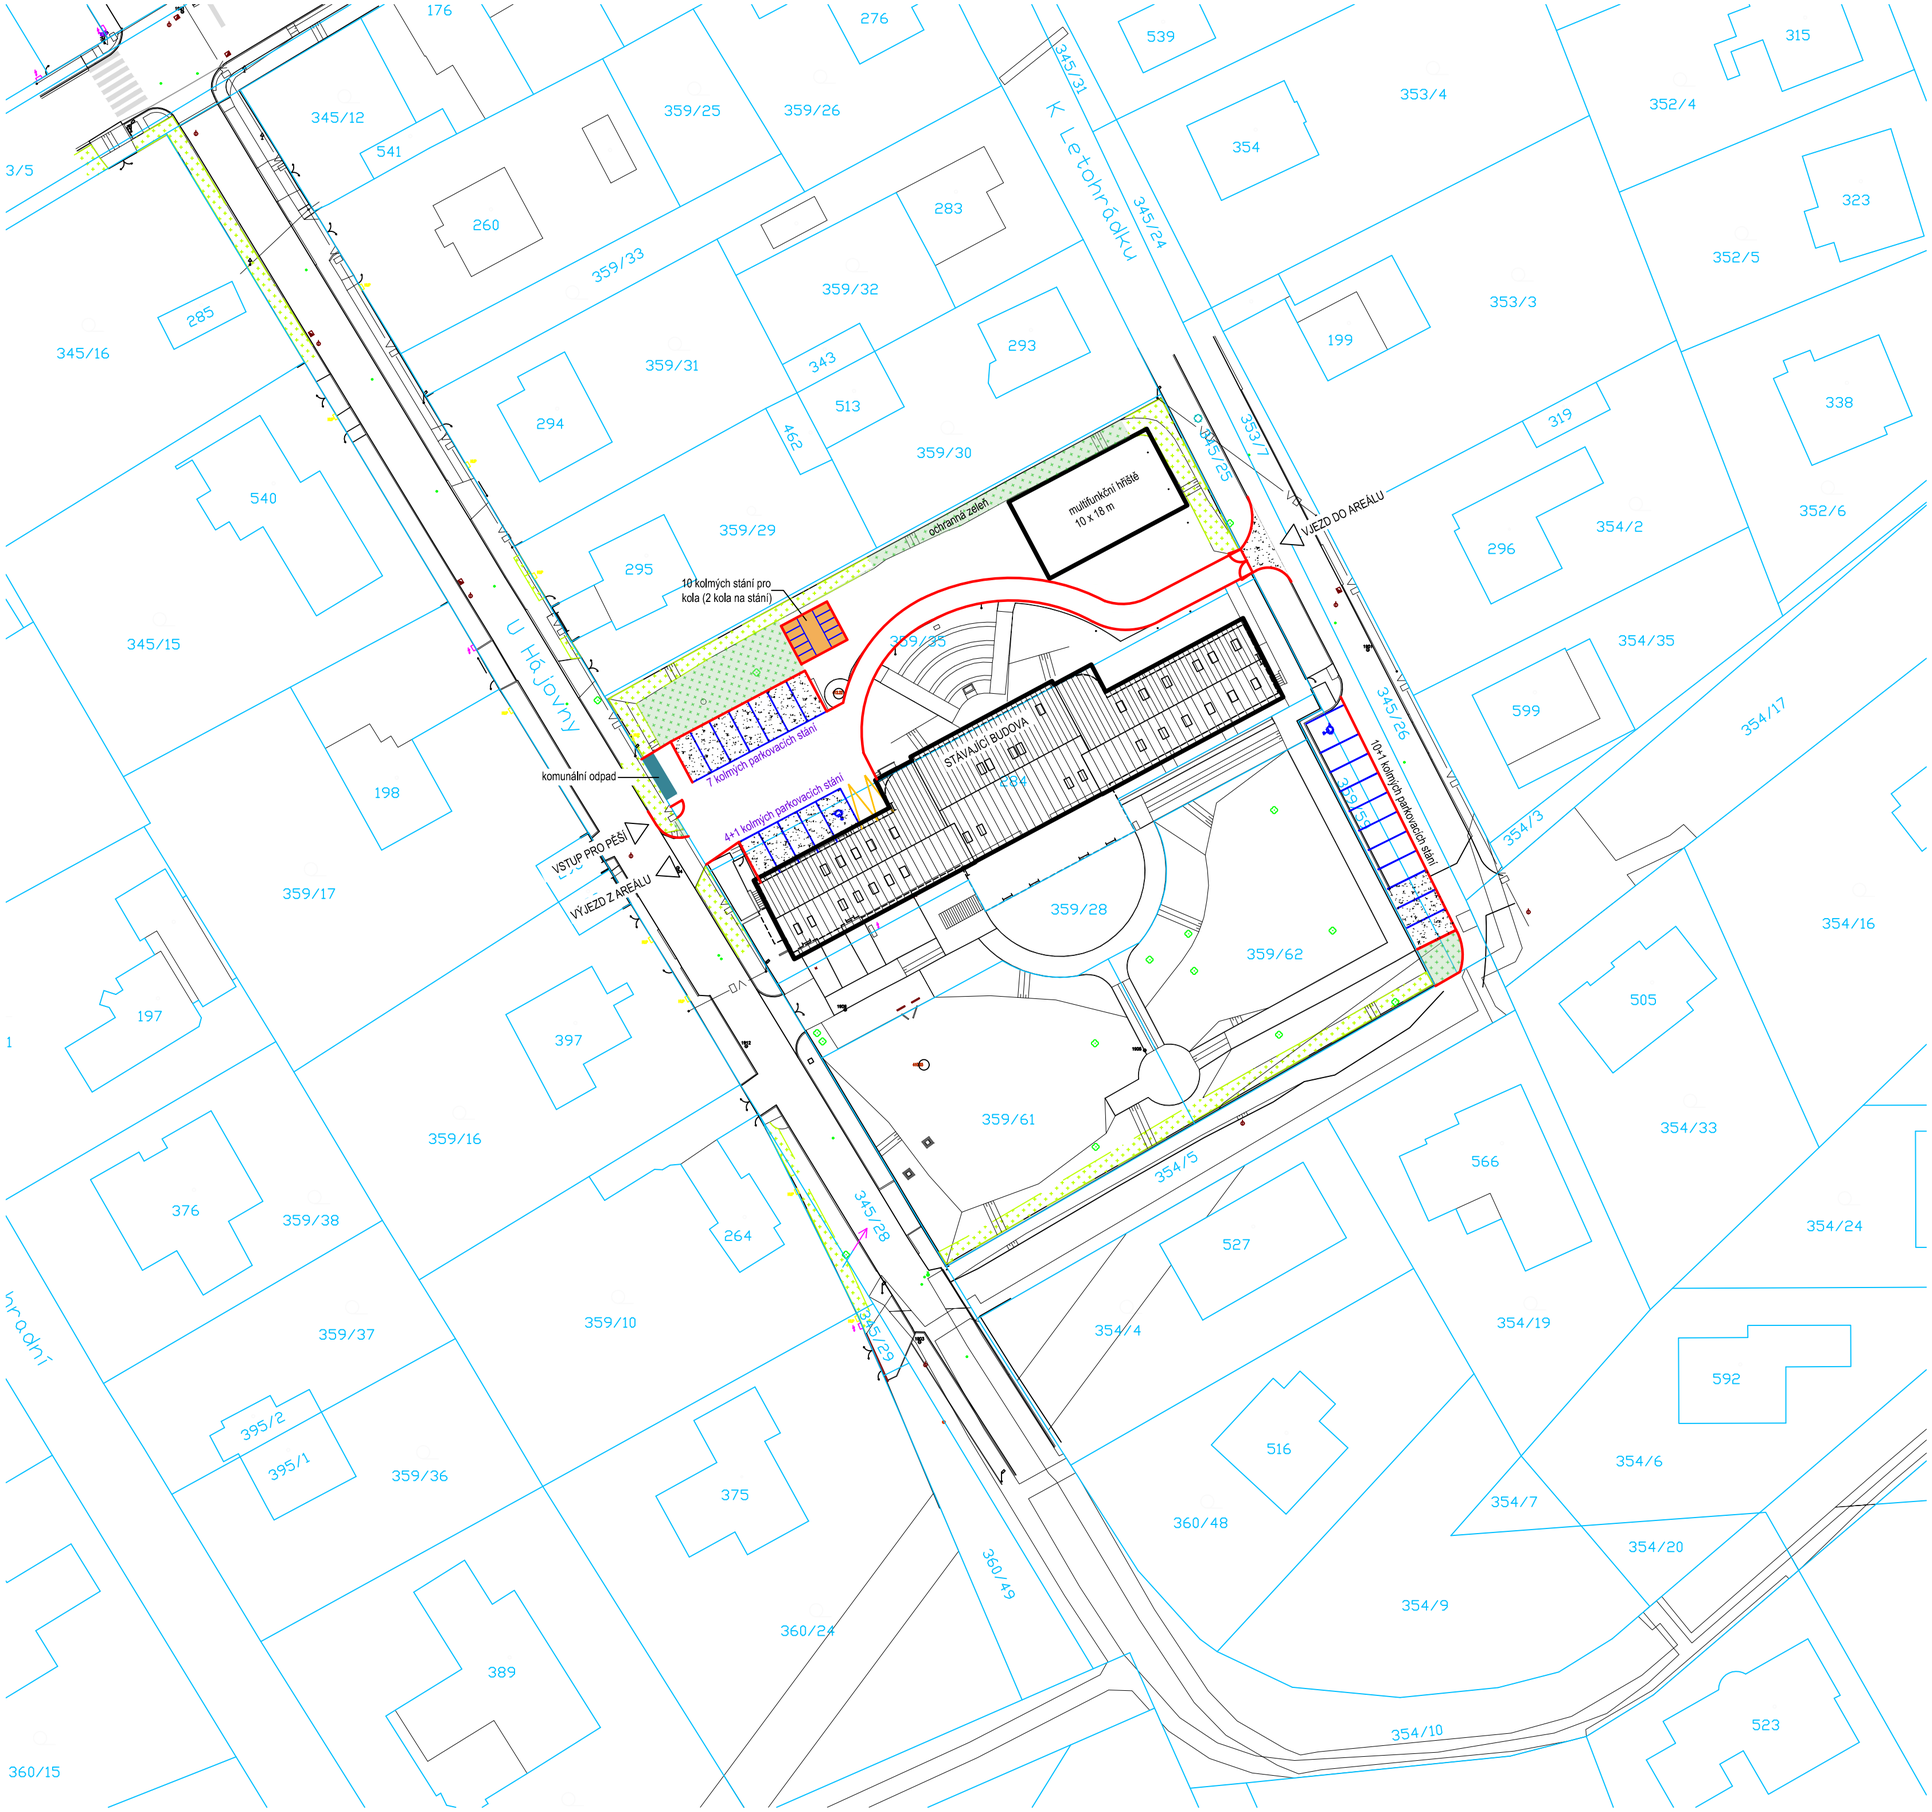

LEGENDA

- Stávající budova školy
- Zpevněné povrchy štěrkové
- Navržené plochy zeleně
- Stávající zeleň
- Stání pro odpadkové kontejnery
- Stání pro kola
- Nové hrany komunikací
- Vodorovné dopravní značení
- Katastr nemovitostí
- Zaměření stávajícího stavu

SUNCAD®

SUNCAD, s.r.o.
náměstí Na Lužinách 3
Praha 13, 155 00

Datum/Date:	10/2025
Čís. zakázky/Job No.:	---
Stupeň/Stage:	DSP
OÚ/Local autority:	Horní Bezděkov
MÚ/City autority:	Unhošť
Objednatel/Client:	Základní škola a Střední škola Donum Felix, s.r.o.
Akce/Project:	**Škola Horní Bezděkov ulice K Letohrádku, č.p. 102**
Profese/Profession:	C. situační výkresy
Název/Title:	koordinační situační výkres
Zodp. projektant/Responsible designer:	Ing. David Majer
HIP/Project manager:	Ing. Petr Kokeš
Návrh, vypracoval/Elaborated by:	Ing. Petr Kokeš
Měřítko/Scale:	1:500
Souprava/ Copy:	
Výkres č./DWG No.:	C.03

Tato dokumentace včetně všech příloh (s výjimkou dat poskytnutých objednatelem) je důsledním vlastnictvím společnosti SUNCAD s.r.o. Objednatel této dokumentace je oprávněn ji využít k účelům vyplývajícím z uzavřené smlouvy bez jakéhokoliv omezení. Jiné osoby (jak fyzické, tak právnické) nejsou bez předchozího výslovného souhlasu objednatele oprávněny tuto dokumentaci ani její části jakkoli využívat, kopírovat (ani jiným způsobem rozmnožovat) nebo zpřístupnit dalším osobám.