


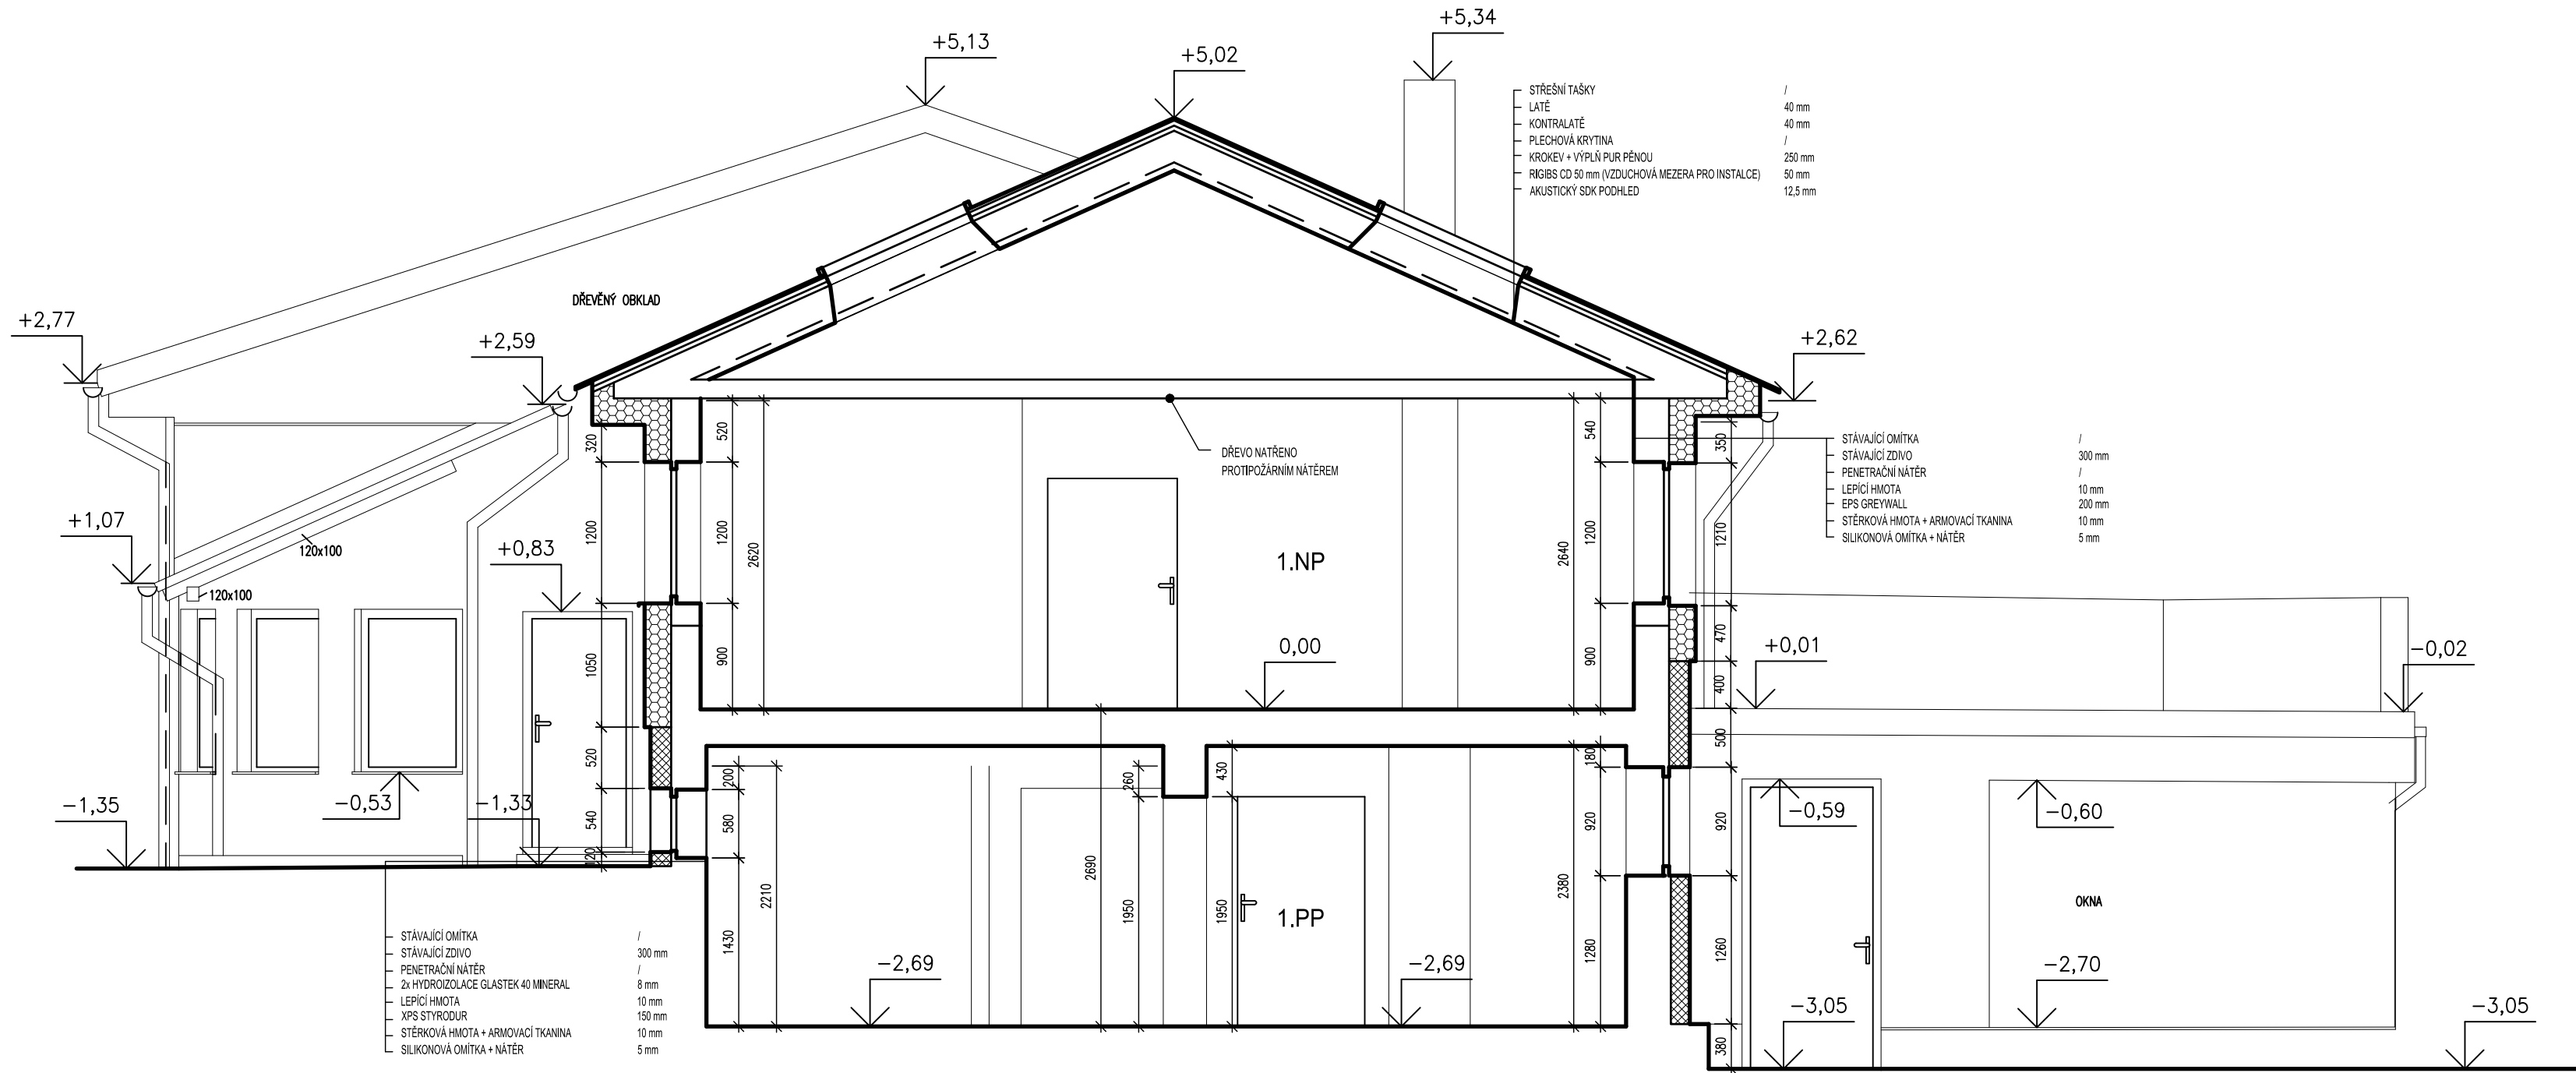

SROVNÁVACÍ ROVINA -5,00m

ŘEZ C-C'

SUNCAD®

SUNCAD, s.r.o.
náměstí Na Lužinách 3
Praha 13, 155 00

Datum/Date: 10/2025

Čís. zakázky/Job No.: ---

Stupeň/Stage: DSP

OÚ/Local authority: Horní Bezděkov

MÚ/City authority: Unhošť

Objednatel/Client: Základní škola a Střední škola Donum Felix, s.r.o.

Akce/Project:

Škola Horní Bezděkov
ulice K Letohrádku, č.p. 102

Profese/Profession:

D. dokumentace objektů

Název/Title:

řez C-C

Zodp. projektant/Responsible designer:

Ing. David Majer

HIP/Project manager:

Ing. Petr Kokeš

Návrh, vypracoval/Elaborated by:

Ing. Petr Kokeš

Měřítko/Scale:

1:50

Výkres č./DWG No.:

04

Tato dokumentace včetně všech příloh (s výjimkou dat poskytnutých objednatelem) je duševním vlastnictvím společnosti SUNCAD s.r.o. Objednatel láto dokumentace je oprávněn ji využít k účelům vyplývajícím z uzavřené smlouvy bez jakéhokoli omezení. Jiné osoby (jak fyzické, tak právnické) nejsou bez předchozího výslovného souhlasu objednatele oprávněny tuto dokumentaci ani její části jakkoli využívat, kopírovat (ani jiným způsobem rozmnožovat) nebo zpřístupnit dalším osobám.