


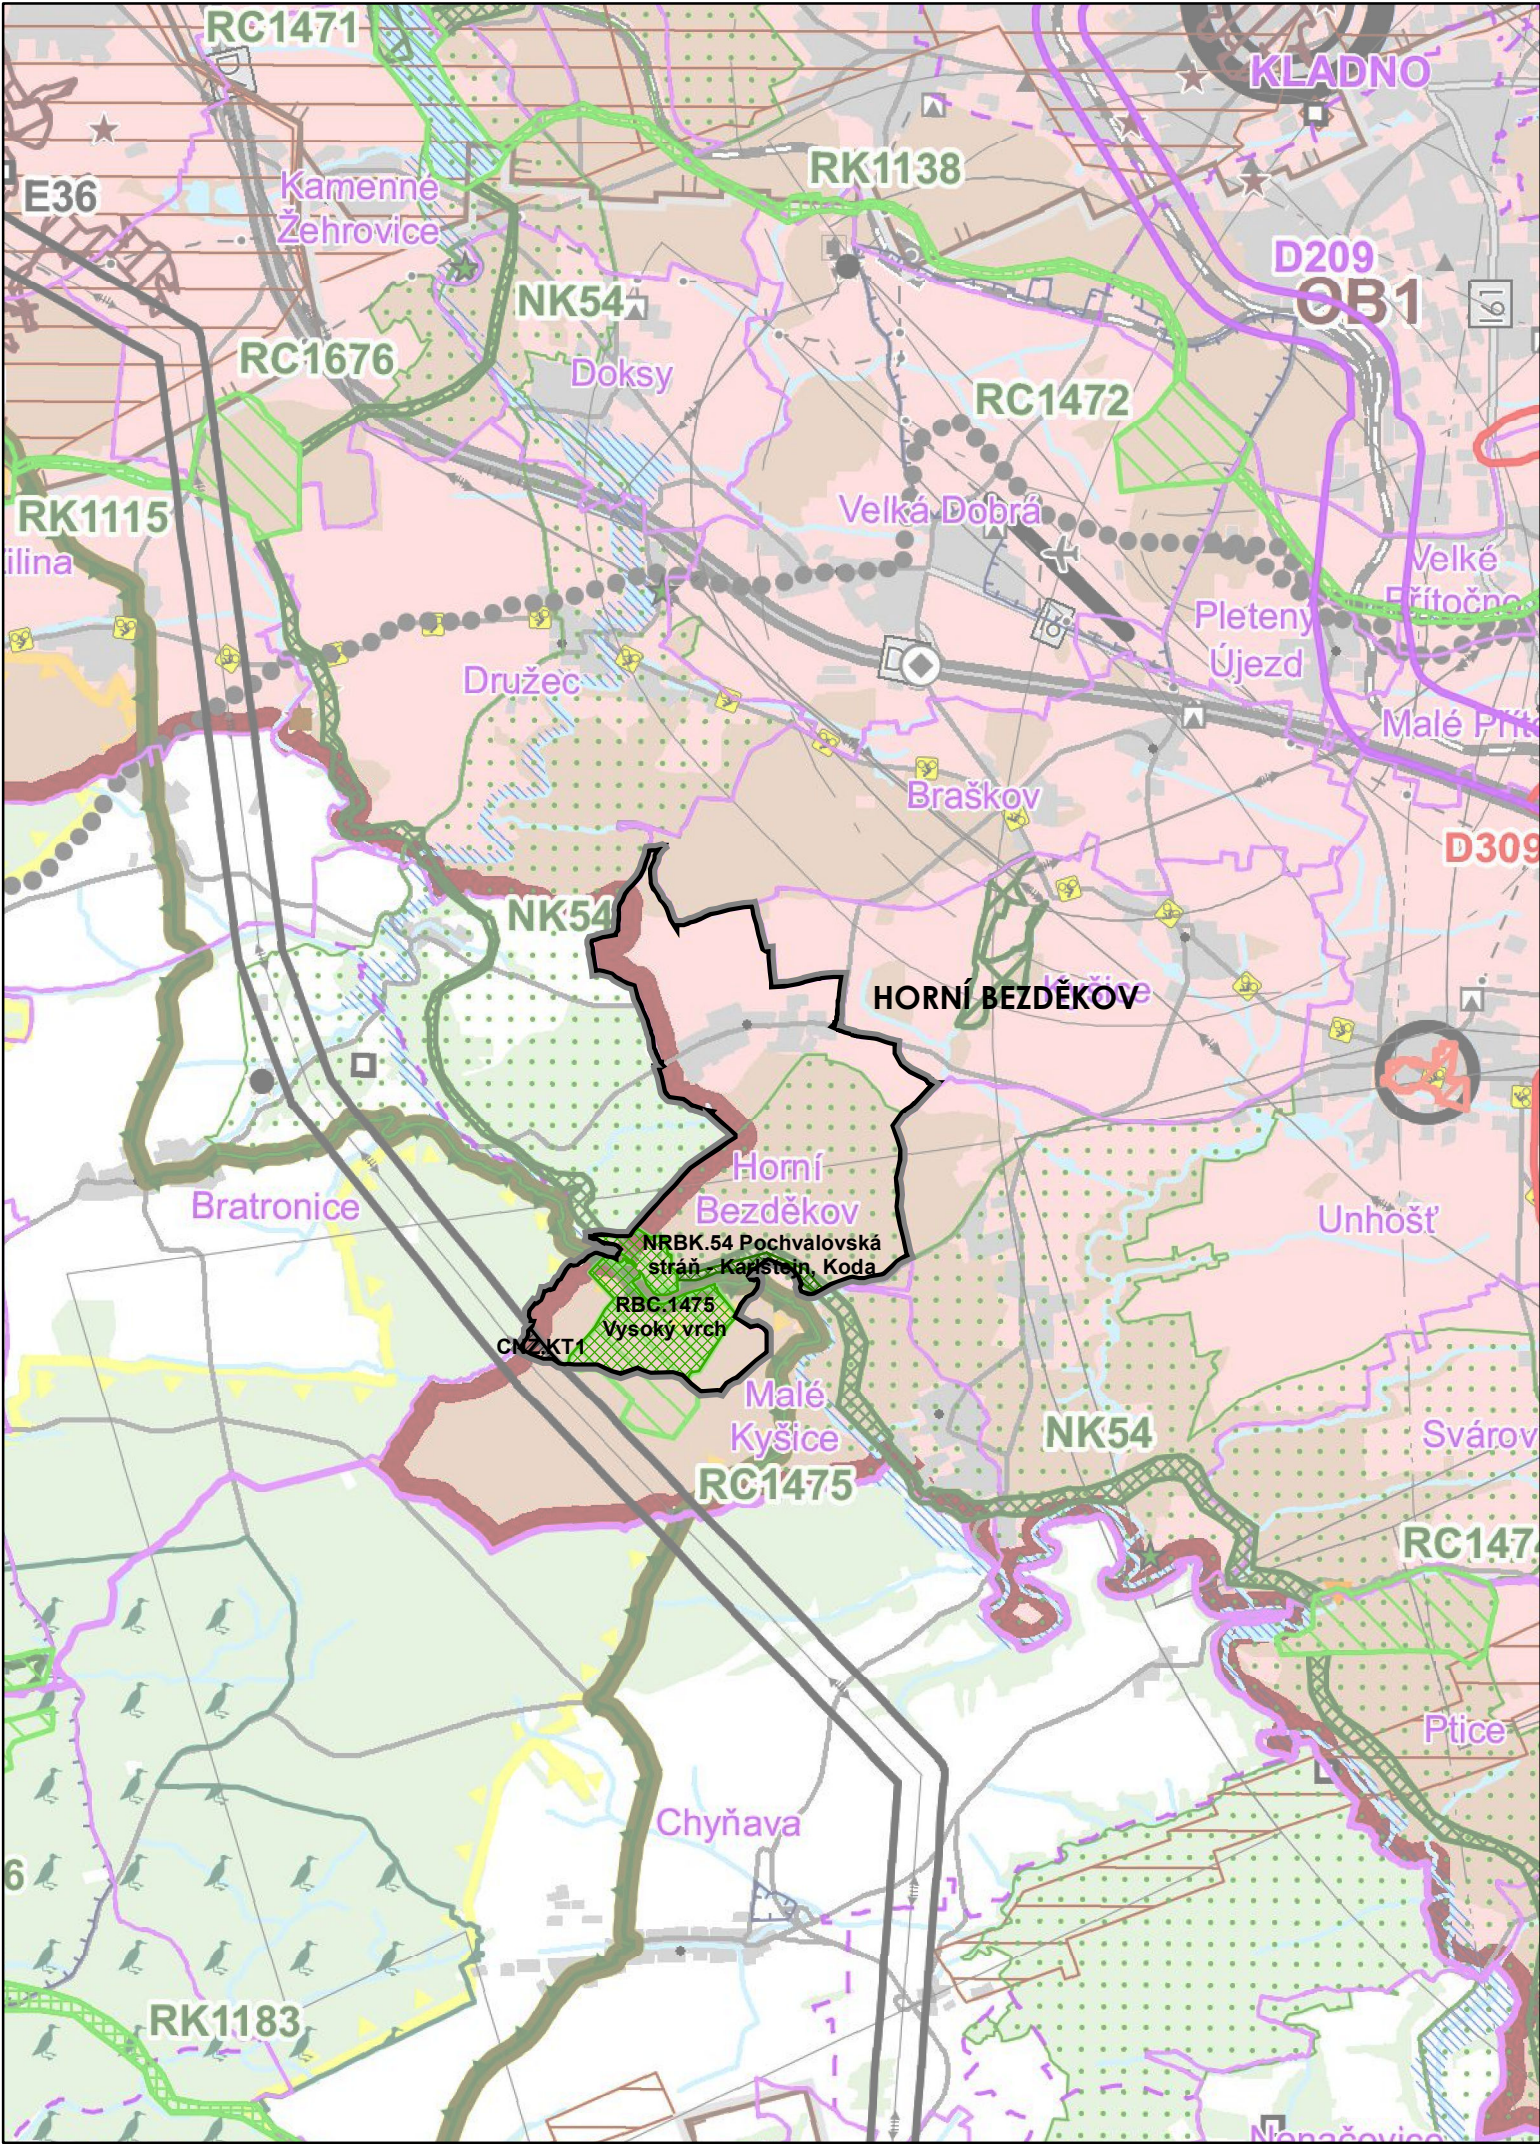

ODŮVODNĚNÍ ÚZEMNÍHO PLÁNU

HORNÍ BEZDĚKOV

2 / VÝKRES ŠIRŠÍCH VZTAHŮ

JEVY INFORMATIVNÍ



hranice řešeného území



informativní podklad - ZÚR Středočeského kraje - koordinační výkres (2025)

JEVY SCHVALOVANÉ

Záměry nadmístního významu zpřesněné územním plánem



koridor zdvojení vedení elektrické energie ZVN (400 kV; ČEPS)

Územní systém ekologické stability nadmístního významu zpřesněný územním plánem



nadregionální biokoridor
(NRBK.54 - Pochvalovská stráň - Karlštejn, Koda)



regionální biocentrum
(RBC.1475 - Vysoký vrch)

ODŮVODNĚNÍ ÚZEMNÍHO PLÁNU HORNÍ BEZDĚKOV

POŘIZOVATEL

Magistrát města Kladna

PROJEKTANT

Ing. arch. Michaela Dejdarová

ZHOTOVITEL

a23 architekti

AUTORSKÝ KOLEKTIV

Ing. arch. Michaela Dejdarová, Ing. Eduard Žaluda, Ing. arch. Alena Švandelíková,
RNDr. Ing. Miroslav Vrtiška, Ph.D., Mgr. Michal Bobr, Ing. arch. Rostislav Aubrecht

VÝKRES ŠIRŠÍCH VZTAHŮ

VÝKRES Č.

2

PARE

DATUM

XI/2025

MĚŘÍTKO

1 : 50 000