


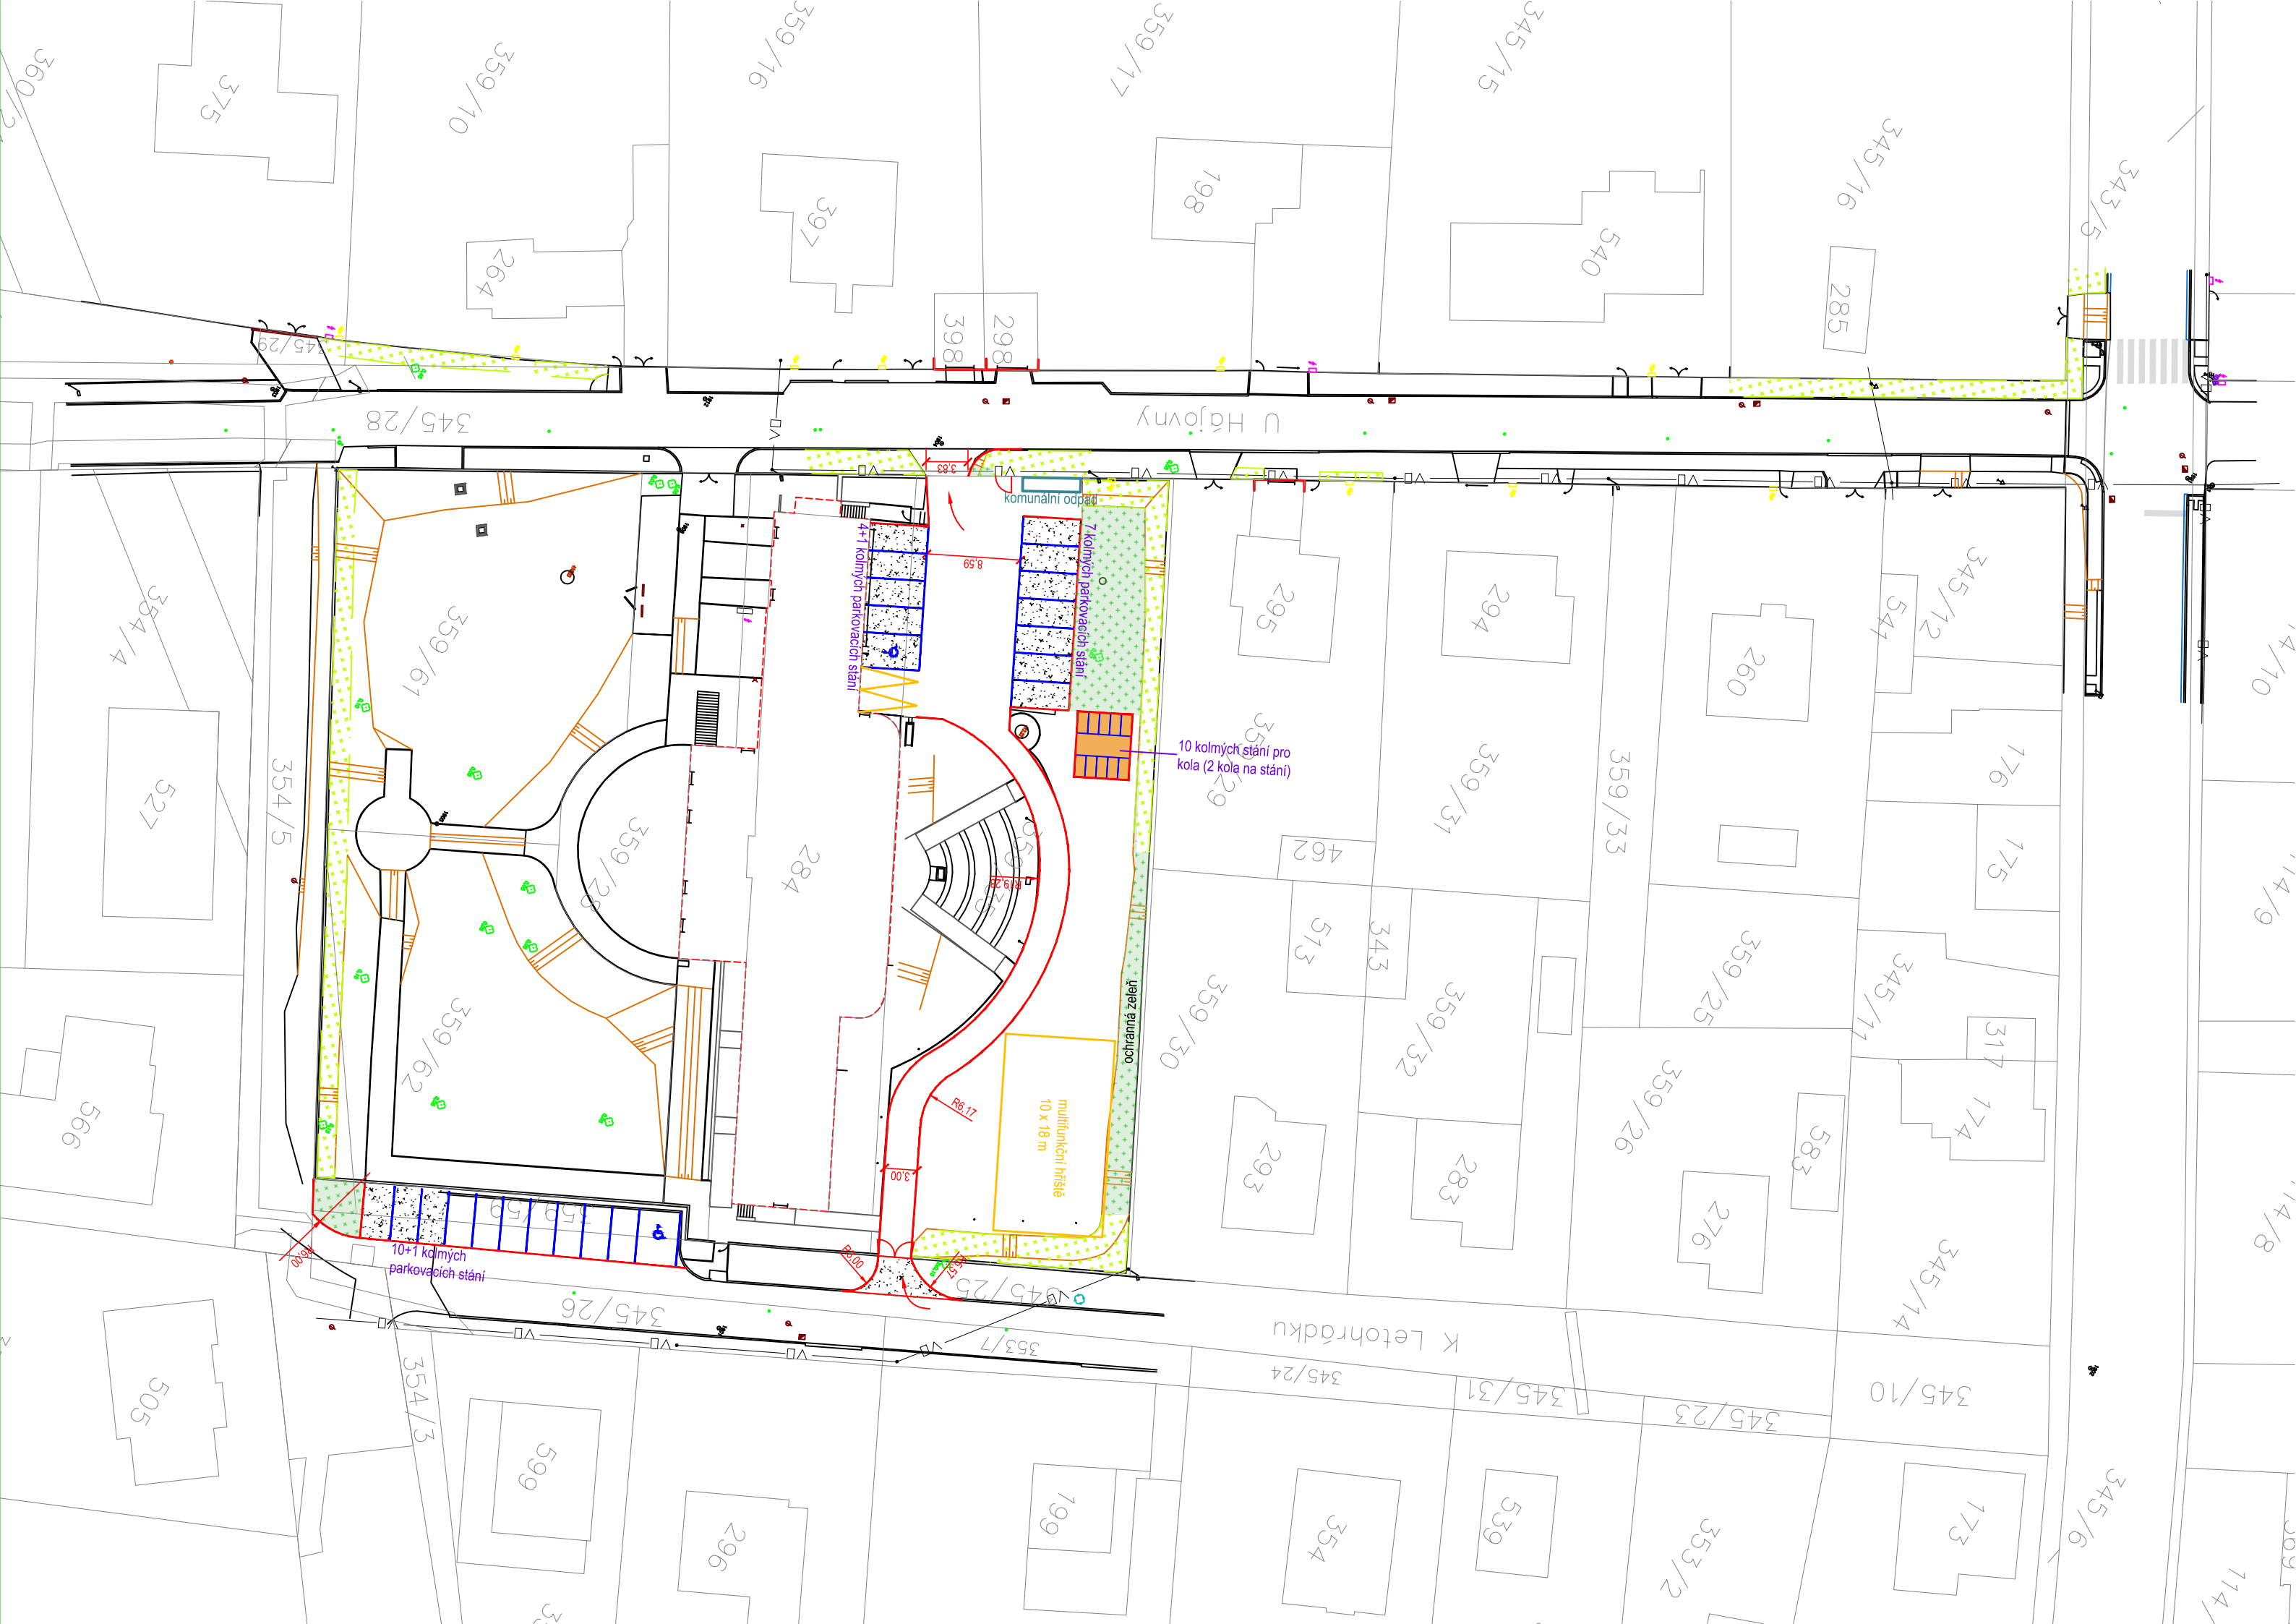

LEGENDA šrafy :

- štěrkové plochy
- Navržené plochy zeleně
- Stání pro odpadkové kontejnery
- Stání pro kola

LEGENDA čáry :

- Nové hrany
- Vodorovné dopravní značení
- Katastr nemovitostí
- Zaměření stávajícího stavu

SUNCAD®	
SUNCAD, s.r.o. náměstí Na Lužinách 3 Praha 13, 155 00	
Datum/Date:	10/2025
Čís. zakázky/Job No.:	--
Stupeň/Stage:	--
OÚ/Local authority: Horní Bezděkov	
MÚ/City authority:	
Objednatel/Client: Základní škola a Střední škola Donum Felix s.r.o.	
Akce/Project: Škola Donum Felix - Horní Bezděkov	
Profese/Profession: D - Dokumentace objektů SO 101 - Komunikace a zpevněné plochy	
Název/Title: D.2 Koordinační situační výkres	
Zodp. projektant/Responsible designer: Ing. Marek Pejchal	
HIP/Project manager: Ing. Petr Kokeš	
Návrh, vypracoval/Elaborated by: Bc. Daria Sotnikova	
Měřítko/Scale:	Souprava/ Copy:
1:500	
Výkres č./DWG No.:	D.2